




**D-Line Type 2
Handrail System**

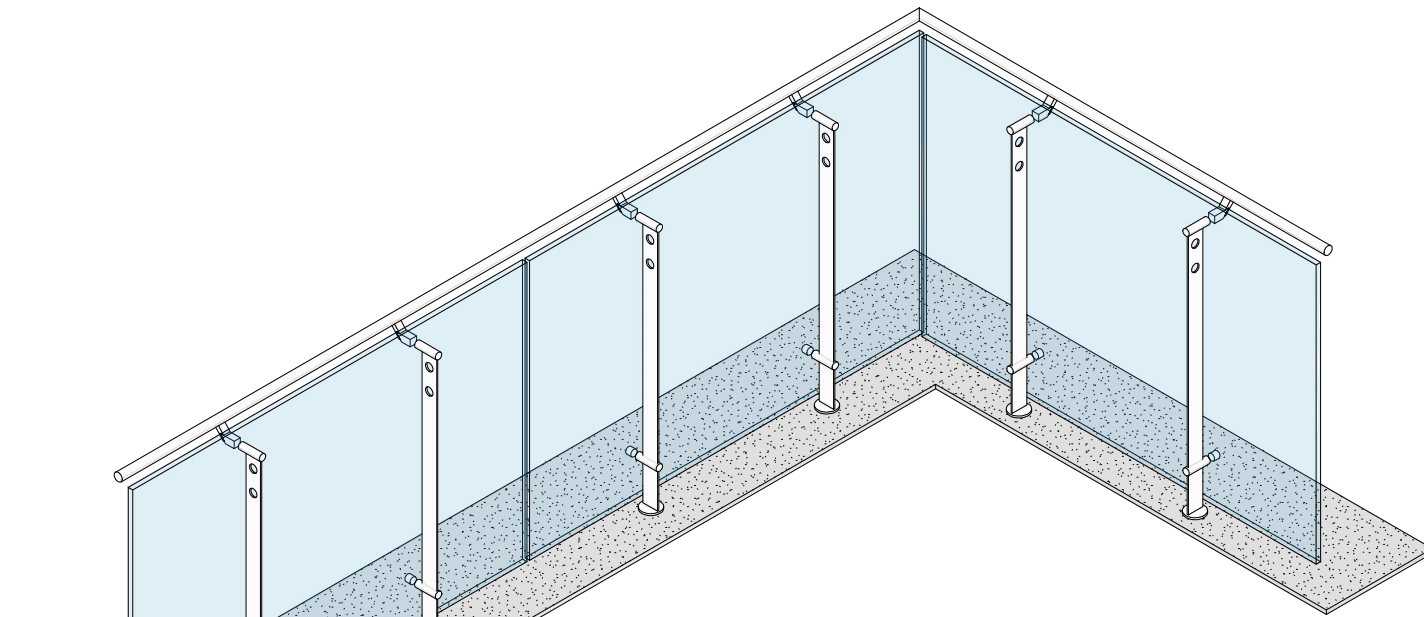



پروفیل دی لاین
جنس آلومینیوم

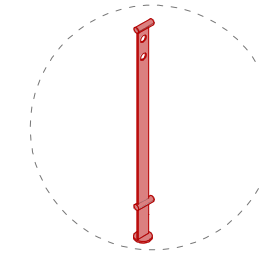

یوچنل روی شیشه
جنس آلومینیوم

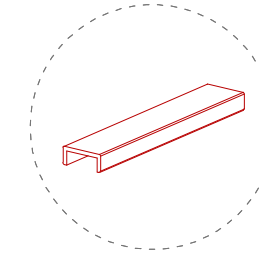

شیشه دولایه سکوریت لمینیت
ضخامت ۶ یا ۸ میل
شیشه تک لایه سکوریت ۱۲ میل
شفاف ، رنگی ، مات

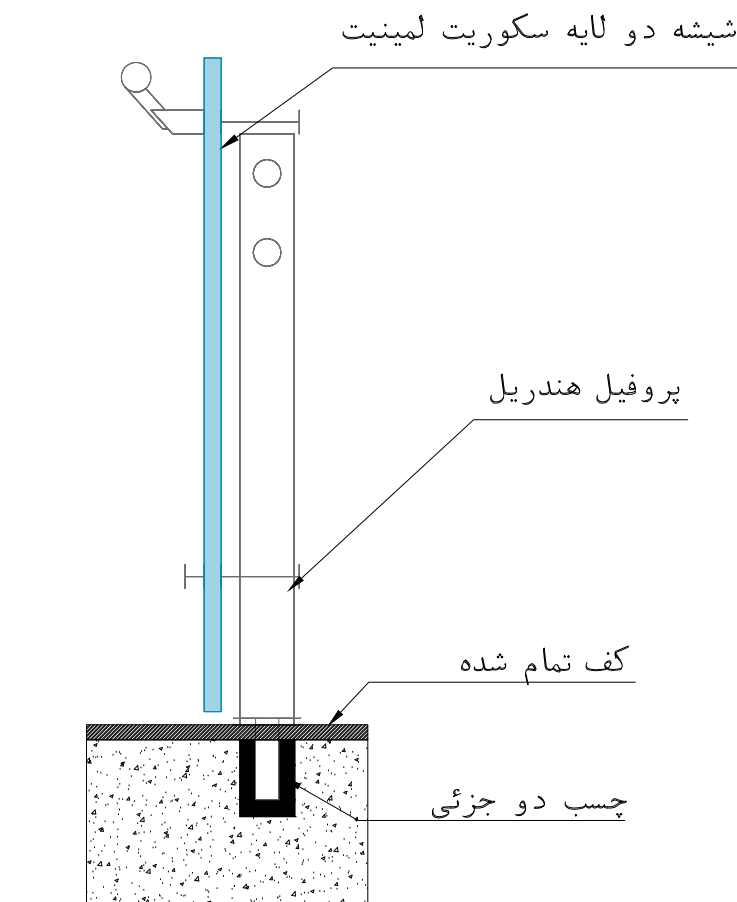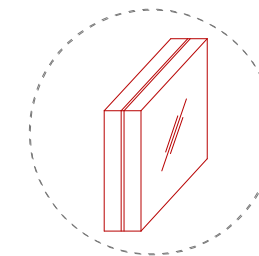

توضیحات تکمیلی:

• یوچنل روی شیشه دارای انواع مختلف می باشد که طبق درخواست کارفرما استفاده می شود.