



Hibrid
Handrail System




پروفیل هیبرید
جنس آلومینیوم

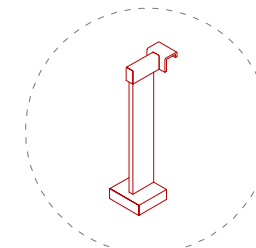

یوچنل روی شیشه
جنس آلومینیوم

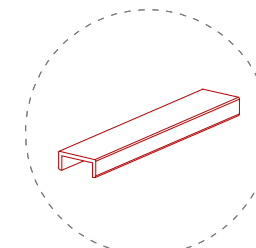

شیشه دولایه سکوریت لمینیت
ضخامت ۶ یا ۸ میل
شیشه تک لایه سکوریت ۱۲ میل
شفاف، رنگی، مات

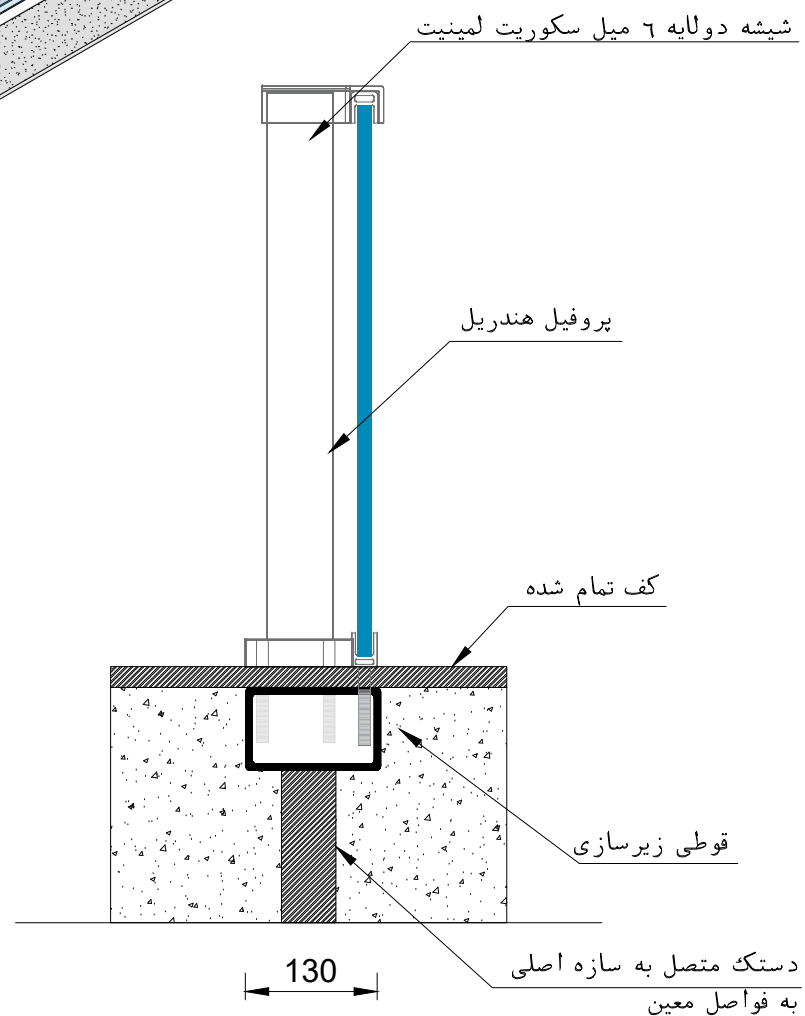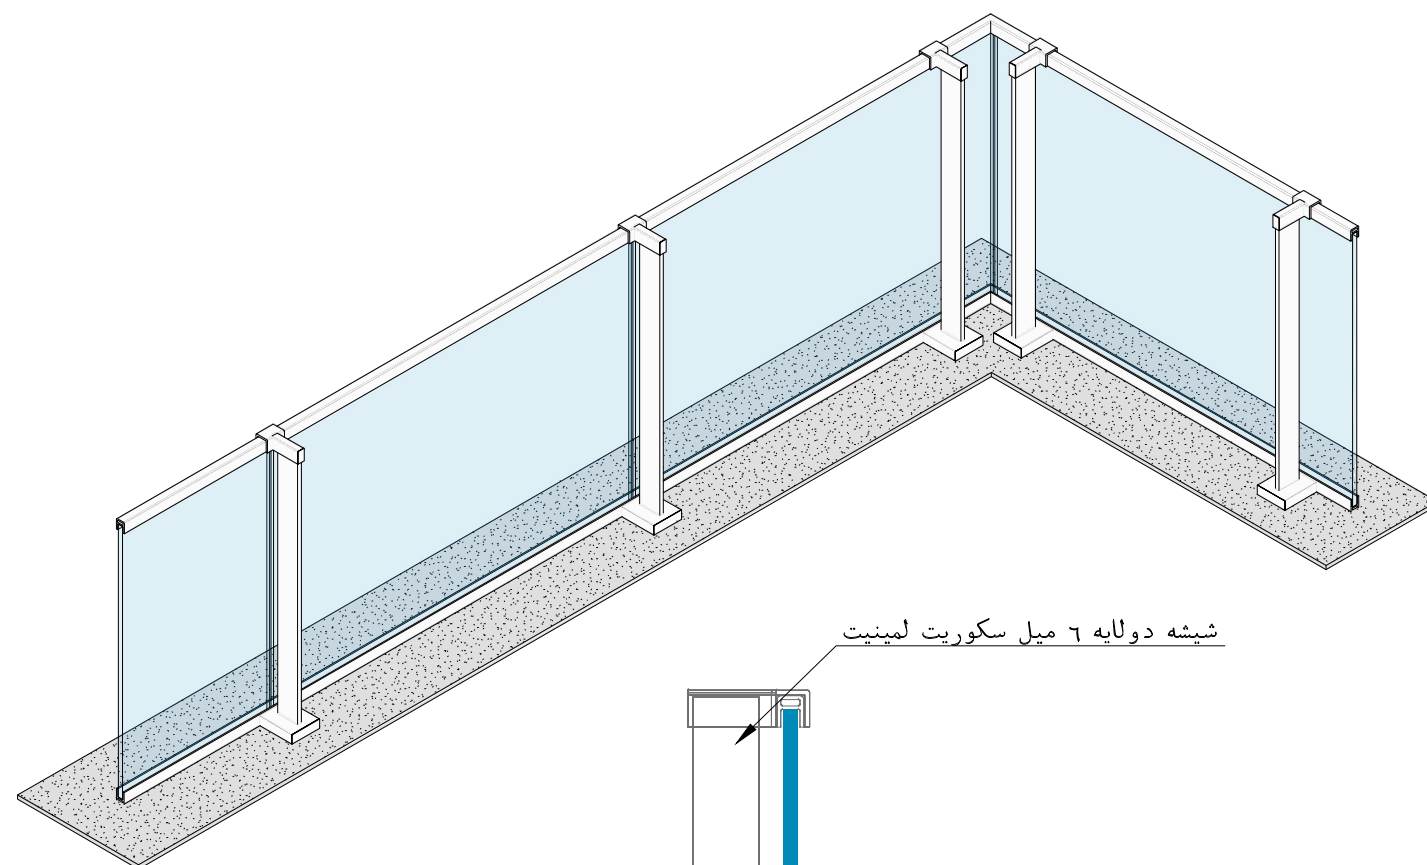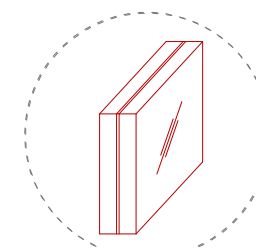

توضیحات تکمیلی:

• یوچنل روی شیشه دارای انواع مختلف می باشد که طبق درخواست