




Fix-Point
Handrail System

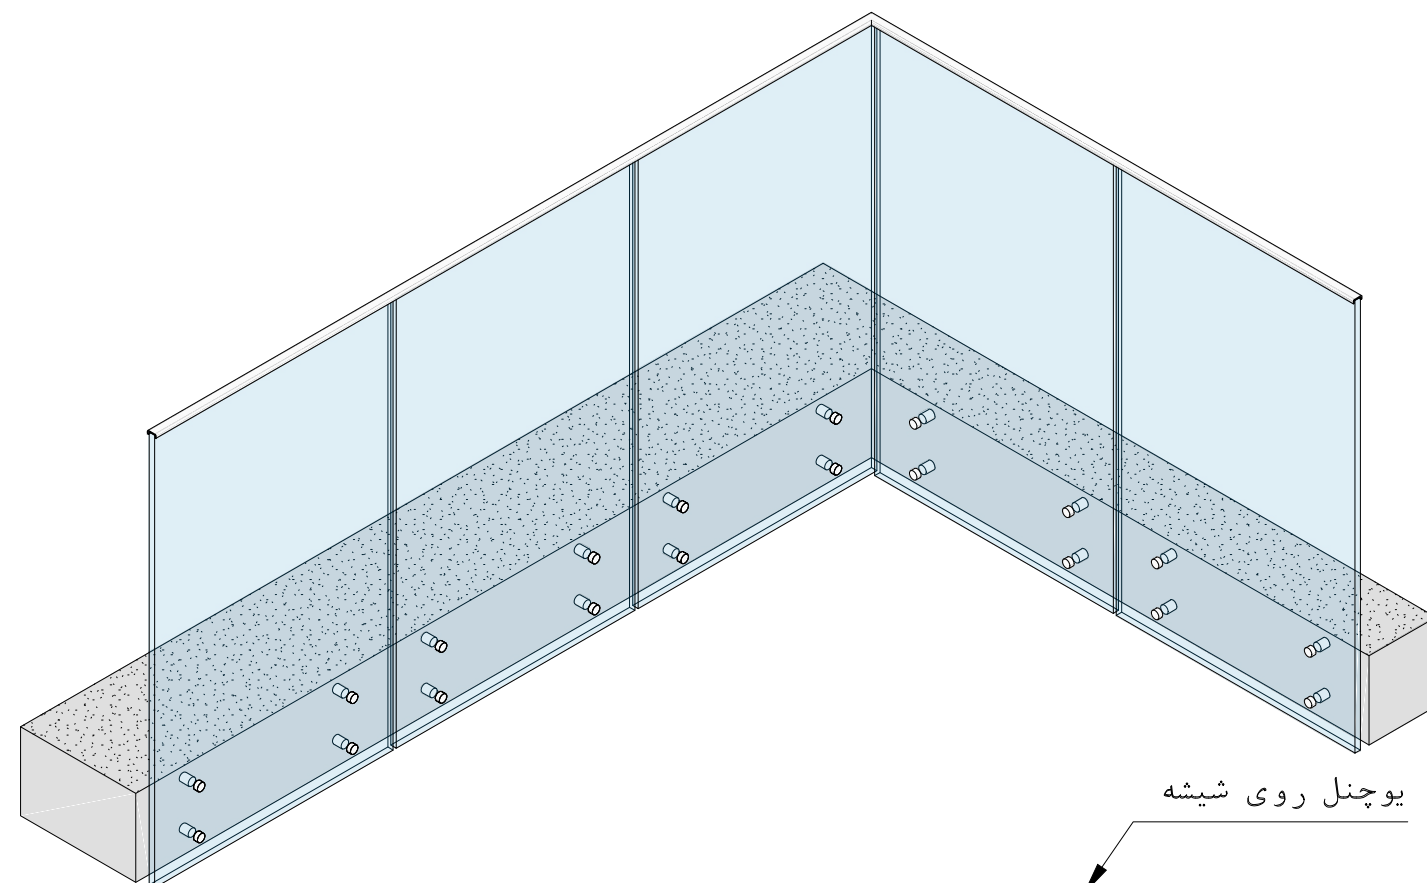



فیکس پوینت
جنس آلومینیوم یا استیل

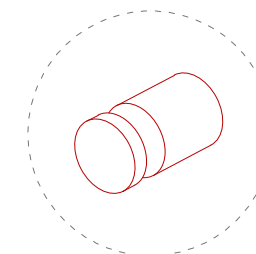

یوچنل روی شیشه
جنس آلومینیوم

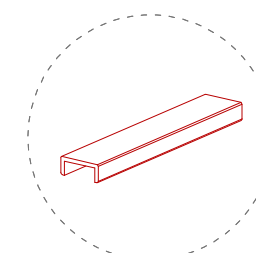

شیشه دو لایه سکوریت لمینیت
ضخامت ۶ یا ۸ میل
شیشه تک لایه سکوریت ۱۲ میل
شفاف ، رنگی ، مات

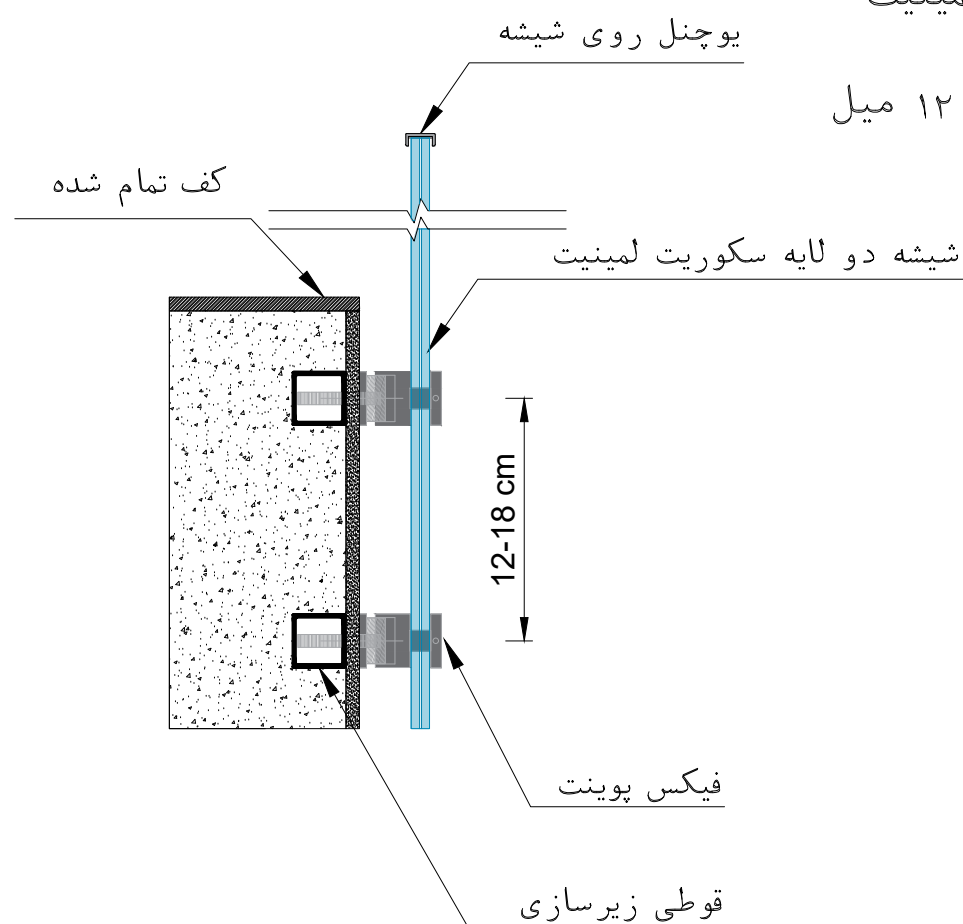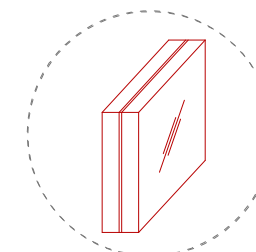

توضیحات تکمیلی:

- یوچنل روی شیشه دارای انواع مختلف می باشد که طبق درخواست کارفرما استفاده می شود.