




In-Floor Handrail System

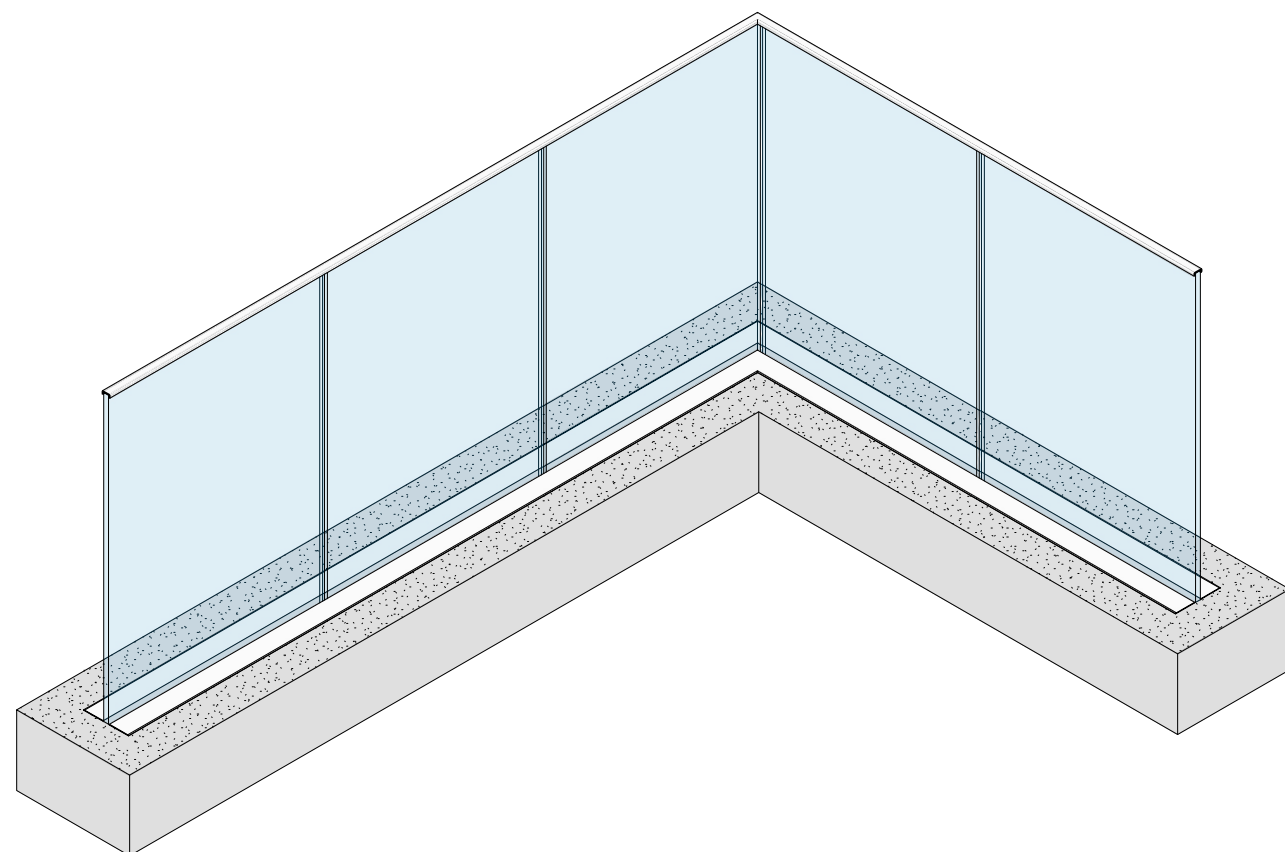


یوچنل دفنی کامپوننت
جنس آلومینیوم

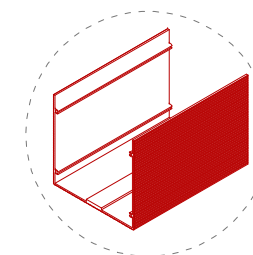


پروفیل کامپوننت
جنس آلومینیوم

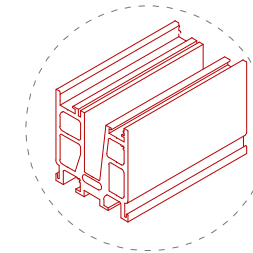


کاور کامپوننت
جنس آلومینیوم

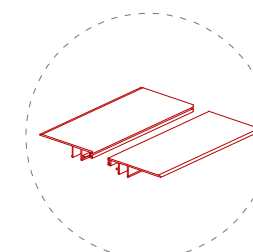



متعلقات کامپوننت

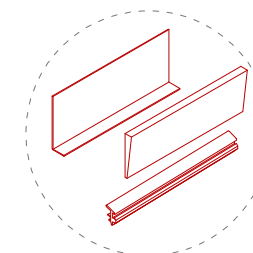

یوچنل روی شیشه
جنس آلومینیوم

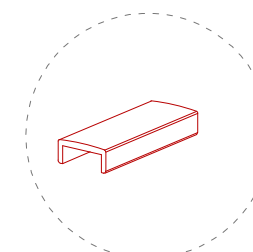

شیشه دولایه سکوریت لمینیت
ضخامت ۶ یا ۸ میل
شیشه تک لایه سکوریت ۱۲ میل
شفاف، رنگی، مات

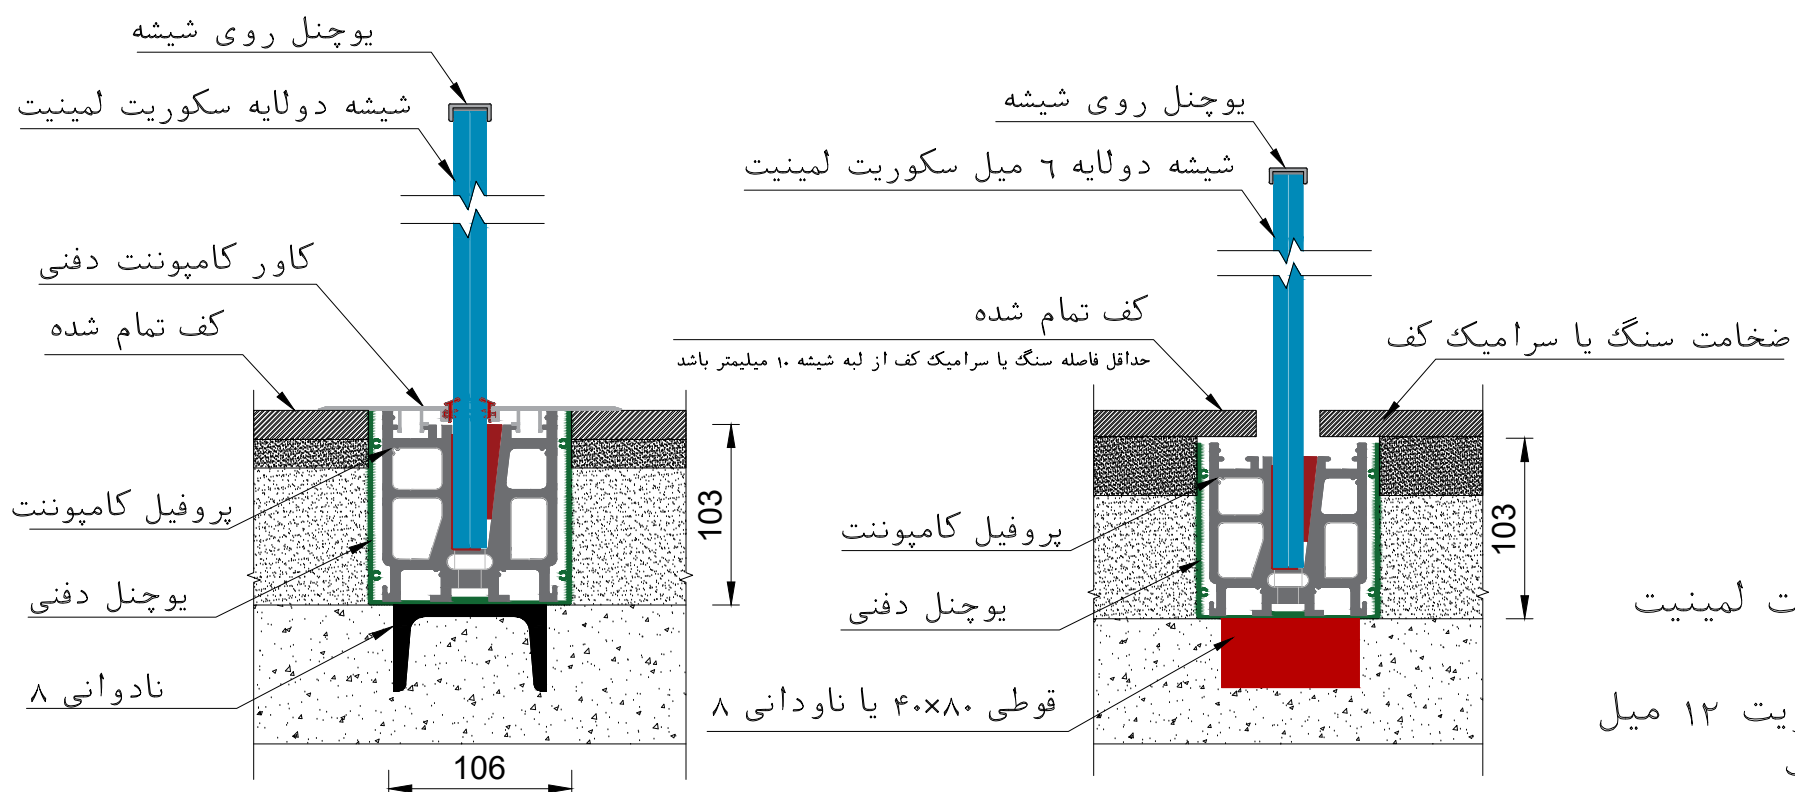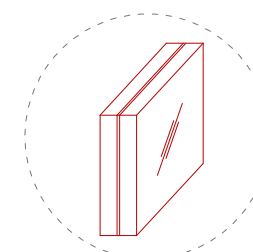

توضیحات تکمیلی:

- یوچنل روی شیشه دارای انواع مختلف می باشد که طبق درخواست کارفرما استفاده می شود.